




SM LUBARTÓW
SPÓŁDZIELNIA MIESZKANIOWA W LUBARTOWIE



3 200
MIESZKAŃ



10 000
MIESZKAŃCÓW

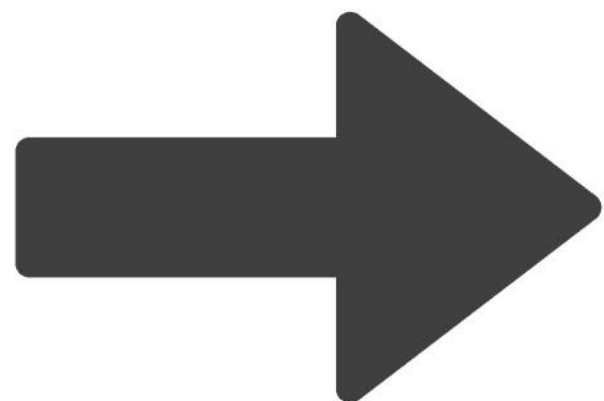

50% MIESZKAŃCÓW
CAŁEGO LUBARTOWA




**SPÓŁDZIELNIA ZASILANA
JEST DZISIAJ CIEPŁEM
CENTRALNYM Z PEC.**



**SPÓŁDZIELNIA MIESZKANIOWA WYSTĄPIŁA
O DOFINANSOWANIE NA INSTALACJE
FOTOWOLTAICZNE I POMPY CIEPŁA
W SUMIE NA 71 BUDYNKÓW**



27 435 379,61 ZŁOTYCH

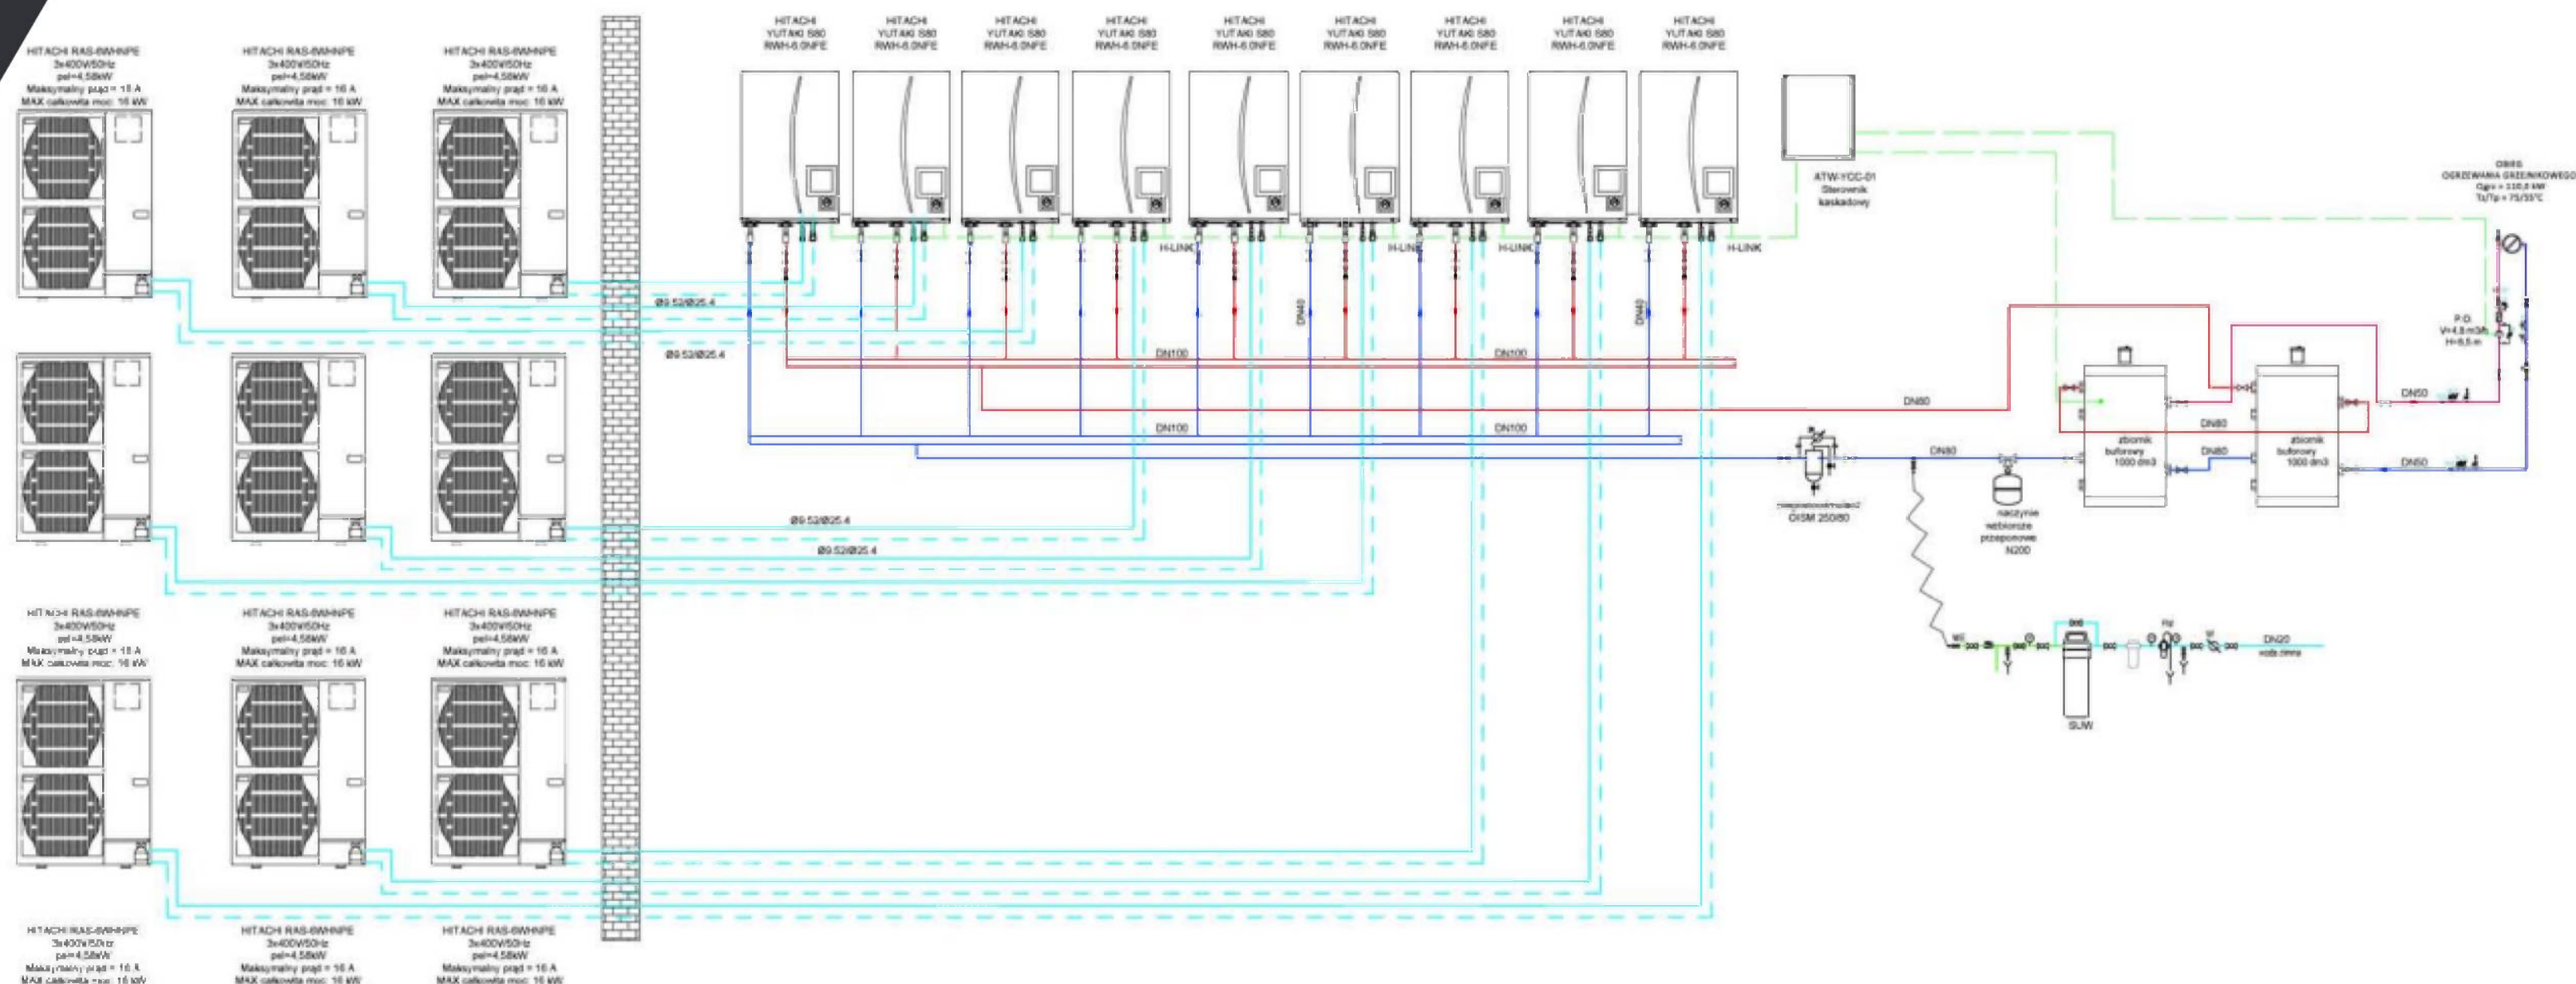


INWESTOR: SPÓŁDZIELNIA MIESZKANOWA UL. CICHĄ 8, 21-100 LUBARTÓW			
JEDNOSTKA PROJEKTOWA:			
NAZWA PROJEKTU: ZMIANA ŹRÓDŁA CIEPŁA Z WĘZŁA CIEPŁEGO NA POWIERZCHNIOWE POMPY CIEPŁA W BUDYNKU MIESZKALNYM WIELORODZINNYM			
OBJĘTOŚĆ: BUDYNEK MIESZKALNY WIELORODZINNY LUBARTÓW, UL. 1-GO MAJA 59 DZ. NR 440/110			
STADIUM PROJEKTU: PROJEKT TECHNICZNY			
GRANICA: SANITARNA			
NAZWA PRACOWNI: SCHEMAT TECHNOLOGICZNY KOTŁOWNI			
PROJEKTANT:		Pojęcie	
BRANŻOWY:		Pojęcie	
ADWENT PROJEKTANT:		Pojęcie	
DATA:	UR. RYS:	REV:	SKALA:
	S-01	0	1:100








39 x optymalizator

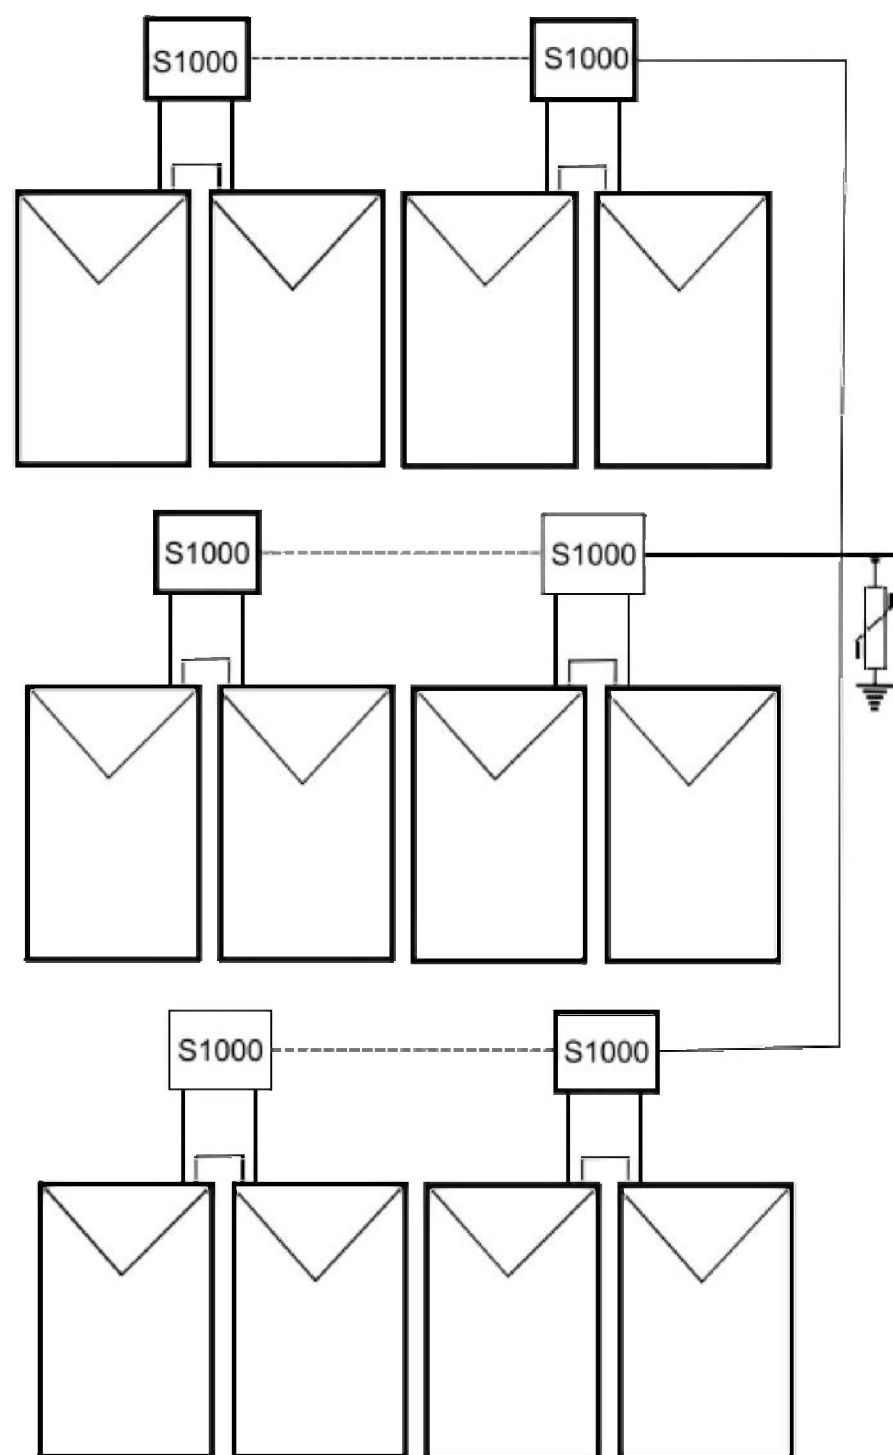

77 x moduły 460W monokrystaliczne

Instalacja na dachu budynku

Schemat instalacji fotowoltaicznej

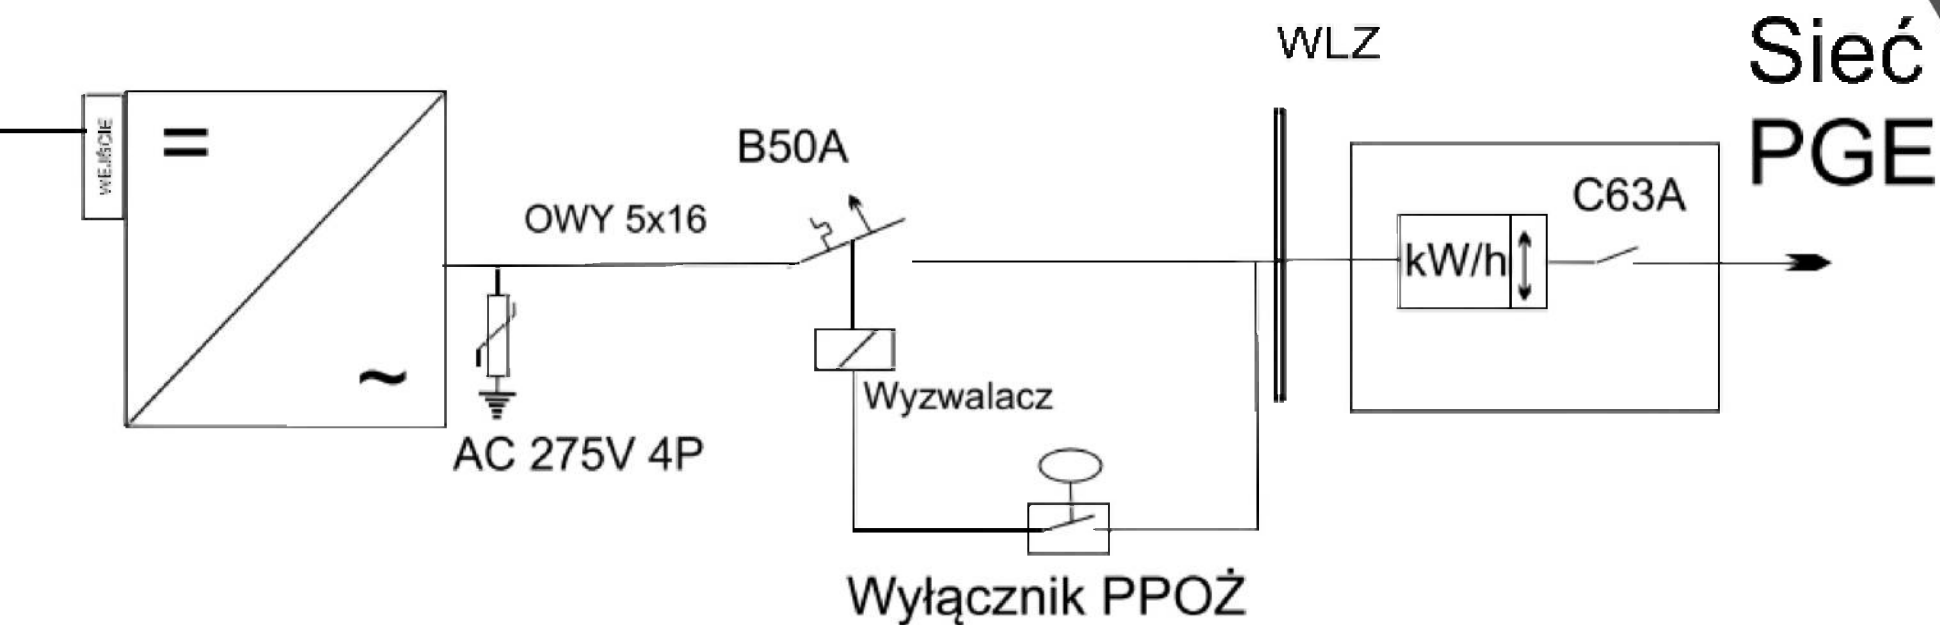

$$R_u < 10\Omega$$

Spółdzielnia Mieszkaniowa Lubartów	Moc:
ul. Cicha 6 21-100 Lubartów adres instalacji: pierwszy licznik ul. 1-go Maja 59 21-100 Lubartów	DC: 35,42kWp AC: 33kW



**SPÓŁDZIELNIA MIESZKANIOWA WYSTĄPIŁA
O DOFINANSOWANIE NA INSTALACJE
FOTOWOLTAICZNE I POMPY CIEPŁA**

W SUMIE NA 15 BUDYNKÓW



4 191 940,54 ZŁOTYCH

CAŁOŚĆ DOFINANSOWANIA



31 627 320,14 ZŁOTYCH



MOC INSTALACJI FOTOWOLTAIKZNYCH



2, 929 MW

MOC POMP CIEPŁA



5, 047 MW

WNIOSEKOWANA MOC - ZWIĘKSZENIE MOCY DO PGE



5, 362 MW

KOSZT CIEPŁA KUPOWANEGO W PEC.

**CENA GJ WRAZ Z NARZUTAMI
WYNOSI 151,75 ZŁOTYCH/GJ**

**CENA BEZ NARZUTÓW WYNOSI
99,048 ZŁOTYCH/GJ**

**KOSZTY ZA 2023 ROK WYNOSZĄ
5 749 286,54 ZŁOTYCH**

KOSZT CIEPŁA Z INSTALAZJI

OZE TO



3 960 000 ZŁOTYCH



KORZYŚCI DLA MIESZKAŃCA

KWOTA ZALICZKI DO DZISIAJ : 6ZŁ

KWOTA ZALICZKI Z INSTALACJĄ OZE : 2 ZŁ

